


PIANO TERRA

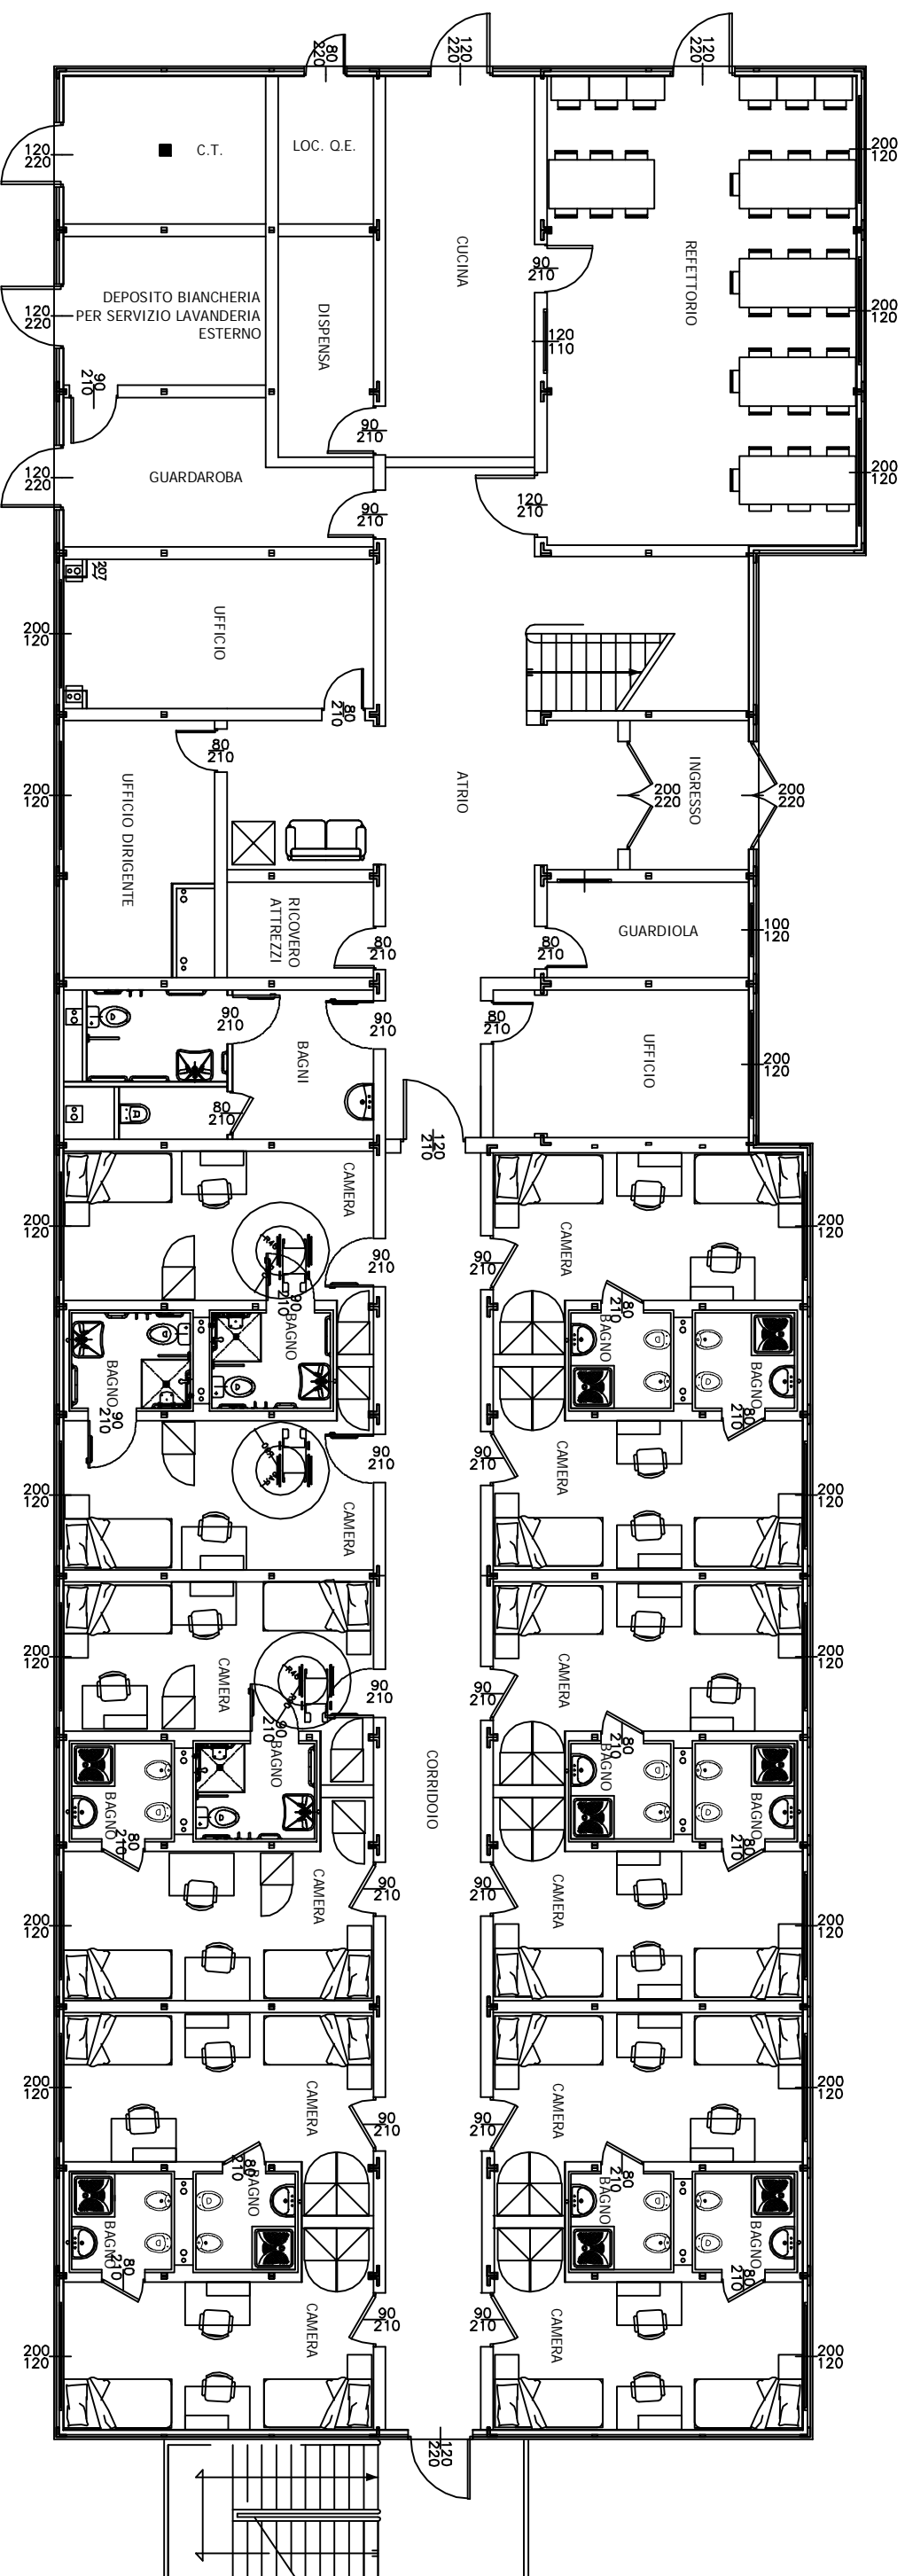

5

4

3

2

1

6

TOLLERANZE GENERALI		Sostituisce il:	Data:	Sostituito dai:
Angoli ± 1°	Diametri ± 0,5			
Lunghezze:				
≤150 ± 0,5	4000-7000 ± 3			
150-1000 ± 1	7000-10000 ± 5			
1000-4000 ± 2				
REV.	DATA	MODIFICHE		APPROVATO

POS.	DESCRIZIONE	Q.tà	MATERIALE
	Disegnato		
	Controllo		
	Approvato		
	FIRMA		
	FIRMA		
	Quantità		
	Descrizione documento:		
	Foglio		
	1/1		
	Scala:		
	Form. orig.		
	A3		
	Codice o n° disegno		
	Descrizione: Monoblocco		
	Disegno di assieme		
	Non rilevare quote in scala		
	File CAD drawing		
	OFF		
	Data:		

PREFAB
Via Marinai D'Italia, 10 - SAN POLO DI PIAVE (TV)

Questo disegno è di nostra proprietà e non può essere usato o riprodotto senza la nostra autorizzazione